

ΕΦΗΜΕΡΙΣ ΤΗΣ ΚΥΒΕΡΝΗΣΕΩΣ
ΤΗΣ ΕΛΛΗΝΙΚΗΣ ΔΗΜΟΚΡΑΤΙΑΣ

ΕΝ ΑΘΗΝΑΙΣ
ΤΗ, 2 ΟΚΤΩΒΡΙΟΥ 1981

ΤΕΥΧΟΣ ΤΕΤΑΡΤΟΝ

ΑΡΙΘΜΟΣ ΦΥΛΛΟΥ
551

ΠΕΡΙΕΧΟΜΕΝΑ

ΑΠΑΛΛΟΤΡΙΩΣΕΙΣ

ΑΠΟΦΑΣΕΙΣ

ΑΝΑΚΟΙΝΩΣΕΙΣ

ΠΟΛΕΟΔΟΜΙΑ

ΑΠΟΦΑΣΕΙΣ

ΑΠΑΛΛΟΤΡΙΩΣΕΙΣ

ΑΠΟΦΑΣΕΙΣ

Ἀριθ. Α. 25710 (1)

Περὶ ἀναγκαστικῆς ἀπαλλοτριώσεως ἀκινήτου ἰδιοκτησίας Γεωργίου Κοτσίρη τοῦ Ἀνδρέα γιὰ τὴν κατασκευὴ τοῦ ἔργου «Βελτίωση ὑδρεύσεως» τῆς Κοινότητας Καλάνου Ν. Ἀχαΐας.

Ο ΝΟΜΑΡΧΗΣ ΑΧΑΪΑΣ

Μὲ τὴν Α.25710/1981 ἀπόφαση τοῦ Νομάρχη Ἀχαΐας, ποὺ ἐκδόθηκε σύμφωνα μὲ τὶς διατάξεις τῶν ἄρθρων 202, 203 τοῦ Δ.Κ.Κ. (Ν. 1065/70) καὶ ὕστερα ἀπὸ σύμφωνη γνώμη τῆς Ἐπιτροπῆς Ἀπαλλοτριώσεων τοῦ ἄρθρου 203 τοῦ Δ.Κ.Κ., ἐγκρίθηκαν οἱ ἀποφάσεις τοῦ Κοινοτικοῦ Συμβουλίου Καλάνου 10/81 καὶ 16/81, περὶ ἀναγκαστικῆς ἀπαλλοτριώσεως ἀκινήτου ἰδιοκτησίας τοῦ Γεωργίου Κοτσίρη τοῦ Ἀνδρέα ἐκτάσεως 714 μ² ἀπὸ τὰ ὁποῖα 154 μ² ποτιστικό, γιὰ τὴν κατασκευὴ τοῦ ἔργου «Βελτίωση ὑδρεύσεως» τῆς Κοινότητας Καλάνου.

Πάτραι, 4 Σεπτεμβρίου 1981

Μὲ ἐντολὴ Νομάρχη
Ὁ Διευθυντὴς
ΝΙΚΟΛΑΟΣ ΤΕΠΕΤΕΣ

Ἀριθ. 7568 (2)

Περὶ ἀναγκαστικῆς ἀπαλλοτριώσεως ὑπὲρ καὶ μὲ δαπάνες τῆς Κοινότητας Μέσα στὸ Ν. Λασιθίου.

Ο ΝΟΜΕΡΧΗΣ ΛΑΣΙΘΙΟΥ

Μὲ τὴν ἀριθ. 7568/16.9.1981 ἀπόφαση τοῦ Νομάρχη Λασιθίου, ποὺ ἐκδόθηκε σύμφωνα μὲ τὶς διατάξεις τῶν ἄρθρων 202 καὶ 203 τοῦ ΔΚΚ (Ν. 1065/80) καὶ τοῦ Ν.Δ. 797/1971, σὲ συνδυασμὸ μὲ τὶς ὅμοιες τοῦ Ν.Δ. 532/1970 καὶ τῶν σ' ἐκτέλεση αὐτοῦ ἐκδοθέντων Β. Δ/των 703/70 καὶ 189/1972 καὶ μετὰ σύμφωνη γνώμη τῆς ἁρμόδιας ἐπιτροπῆς, ἐγκρίθηκε ἡ ἀριθ. 46/1980 ἀπόφαση τοῦ Κοινοτι-

τοῦ Συμβουλίου Μέσα Λαστιθίου, περὶ ἀναγκαστικῆς ἀπαλλοτριώσεως ὑπὲρ καὶ μὲ δαπάνες τῆς Κοινότητας μέρους τῆς πηγῆς Κούτελο - Γονάτιδων παροχῆς ὕδατος 2,88 $μ^3$ ἀνὰ 24ωρο. μετὰ τοῦ γύρω ἀπὸ αὐτὴ χώρου ἐκτάσεως 200 $μ^2$ συνολικῆς ἀξίας δέκα πέντε χιλιάδων δραχμῶν (15.000) ἰδιοκτησίας τῶν οἰκογενειῶν Βερίγιδων. Ὀρφανίδων καὶ Σταυρακιανῶν. γιὰ τὴν ἐνίσχυση τῶν ὑδρευτικῶν ἀναγκῶν τῆς Κοινότητας.

Ἅγιος Νικόλαος. 16 Σεπτεμβρίου 1981

Ὁ Νομάρχης
ΖΑΧ. ΤΖΟΥΓΚΑΡΑΚΗΣ

Ἀριθ. 19812 (3)

Περὶ δεσμεύσεως ὑδάτων τοῦ Συνδέσμου ὑδρεύσεως «Τέλος Ἄγρας», γιὰ προσωρινὴ ὕδρευση τῶν κατοίκων τῆς Κοινότητας Βλαχοπούλου.

Ο ΝΟΜΑΡΧΗΣ ΜΕΣΣΗΝΙΑΣ

Μὲ τὴν 19812/21.9.81 ἀπόφαση τοῦ Νομάρχη Μεσσηνίας, ποὺ ἐκδόθηκε σύμφωνα μὲ τὶς διατάξεις τοῦ Α.Ν. 560/1968 «περὶ ἀντιμετωπίσεως ἐπειγουσῶν ἀναγκῶν τῶν Δήμων καὶ Κοινοτήτων, σὲ συνδυασμὸ μὲ αὐτὲς τοῦ ἄρθρου 1 παράγρ. 2 ἐδάφ. ε' τοῦ Ν. Δ/τος 608/1948, δεσμεύθηκαν ἑκατὸ πενήντα (150) κ.μ./24ωρο ἀπὸ τὰ πλεονάζοντα ὕδατα τοῦ Συνδέσμου ὑδρεύσεως «Τέλος Ἄγρας» γιὰ τὴν προσωρινὴ ὕδρευση τῶν κατοίκων τῆς Κοινότητας Βλαχοπούλου.

Ἡ ἀποζημίωση ὑπὲρ τοῦ Συνδέσμου θὰ καθορισθεῖ σύμφωνα μὲ τὶς διατάξεις τῶν ἄρθρων 4 καὶ 5 τοῦ 801/1968 Β. Δ/τος.

Καλαμάτα, 21 Σεπτεμβρίου 1981

Ὁ Νομάρχης
ΚΥΡ. ΣΤΕΦΑΝΑΚΟΣ

Ἀριθ. Ν. 101 (4)

Περὶ ἀναγκαστικῆς ἀπαλλοτριώσεως ἀγροτικῶν ἀκινήτων ὑπὲρ τοῦ Ἑλληνικοῦ Δημοσίου γιὰ τὴν κατασκευὴ ἔργου δημοσίας ὠφελείας (κατασκευὴ οἰκίσκων γεωτρήσεως καὶ δρόμων προσπελάσεως) ἀρδευτικὸ ἔργο πεδιάδος κάτω Μεσσηνίας.

Ο ΝΟΜΑΡΧΗΣ ΜΕΣΣΗΝΙΑΣ

Ἔχοντας ὑπόψη:

1. Τὶς διατάξεις τοῦ Ν.Δ. 797/71 «περὶ ἀναγκαστικῶν ἀπαλλοτριώσεων» σὲ συνδυασμῷ μὲ τὶς διατάξεις τοῦ Β.Δ. 139/71 «περὶ ἁρμοδιότητος τῶν Νομαρχῶν πρὸς κήρυξη ἀναγκαστικῶν ἀπαλλοτριώσεων».
2. Τὶς διατάξεις τοῦ ἄρθρ. 33 τοῦ Ν.Δ. 3881/58 «περὶ ἔργων ἐγγείων βελτιώσεων»
3. Τὸ ὑπ' ἀριθ. 4259/29.7.81 ἔγγραφο τῆς V Περιφερειακῆς Δ/νσεως Ε.Β. Ἐποπτεία ἐγγείων βελτιώσεων Μεσσηνίας, ἀποφασίζουμε:

Κηρύσσουμε ἀναγκαστικῶς ἀπαλλοτριωτέα λόγῳ Δημοσίας ὠφελείας ἔκταση συνολικοῦ ἐμβαδοῦ 1771,60 τ.μ. γιὰ κατασκευὴ οἰκίσκων γεωτρήσεως καὶ δρόμων προσπελάσεως γιὰ τὸ ἀρδευτικὸ ἔργο πεδιάδος κάτω Μεσσηνίας, ὅπως αὐτὴ φαίνεται στὸ ἀπὸ 28.7.81 κτηματολογικὸ διάγραμμα καὶ στὸ ἐπ' αὐτοῦ κτηματολογικὸ πίνακα. θεωρημένο ὑπὸ τοῦ ἐπόπτου Ε.Β. Θ. Μαυροπούλου. Στὴν ἐν λόγῳ ἀπαλλοτρίωση προβάλλουν δικαιώματα κυριότητος οἱ 1) Χαρμίλας Ἰωαν. Γεώργιος. 2) Καλέκα Νικολάου κλπ.

Ἡ ἀπαλλοτρίωση κηρύσσεται ὑπὲρ τοῦ Δημοσίου καὶ θὰ βαρύνη τὶς πιστώσεις τοῦ ἔργου 48117 «Ἀρδευτικὸ Πεδιάδος Κ. Μεσσηνίας» ἁρμοδιότητος V Περ/κῆς Δ/νσεως Ε.Β. Ἐποπτεία Ε.Β. Μεσσηνίας.

Ἡ ἀπόφαση αὐτὴ νὰ δημοσιευθεῖ στὴν Ἐφημερίδα τῆς Κυβερνήσεως.

Καλαμάτα. 2 Σεπτεμβρίου 1981

Ὁ Νομάρχης
ΚΥΡΙΑΚΟΣ ΣΤΕΦΑΝΑΚΟΣ

Ἀριθ. 901. (5)

Περὶ ἄρσεως ἀναδασώσεως ἀπὸ δημόσια ἔκταση ἐμβαδοῦ 280 στρεμμάτων στὴ θέση «Κεδρόρραχη κλπ. περιφερείας Κοινοτήτων Τιθρονίου καὶ Δρυμαίας τοῦ Νομοῦ Φθιώτιδος.

Ο ΝΟΜΑΡΧΗΣ ΦΘΙΩΤΙΔΟΣ

Ἔχοντας ὑπόψη:

1. Τὶς περὶ διοικητικῆς ἀποκεντρώσεως διατάξεις.
2. Τὶς διατάξεις τοῦ ἄρθρου 44 παρ. 2 Ν. 998/79 «περὶ προστασίας τῶν δασῶν καὶ τῶν δασικῶν ἐν γένει ἐκτάσεων τῆς Χώρας».
3. Τὶς διαταγὲς τοῦ Ὑπουργείου Γεωργίας: α) 160417/1180/8.7.80, β) 196008/4422/26.11.80, γ) 208446/2845/27.10.78 μὲ τὴν ὁποία ἔγινε ἀποδεκτὴ ἡ 158/78 γνωμοδότηση τοῦ Ν.Σ. τοῦ Κράτους.
4. Τὴν ἀριθ. 274/22.11.78 ἀπόφασή μας μὲ τὴν ὁποία κηρύχθηκε ὡς ἀναδασωτέα ἔκταση ἐμβαδοῦ 620 στρεμμάτων στὴ θέση «Κεδρόρραχη» περιφερείας Κοινοτήτων Τιθρονίου καὶ Δρυμαίας καὶ ἔχει δημοσιευθεῖ στὸ ἀριθ. 144/8.3.79 ΦΕΚ Τεῦχος Δ'.
5. Τὴν ἀριθ. 1441/16.4.81 πρόταση τοῦ Δασαρχείου Λαμίας περὶ ἄρσεως ἀναδασώσεως τῆς ἀναφερομένης στὸ θέμα ἐκτάσεως γιατὶ ἐκτάσεις μὲ ξυλώδη δασικὴ βλάστηση ἐμβαδοῦ 250 στρεμμάτων δὲν ἔχουν καταστραφεῖ ἀπὸ τὴν πυρκαϊὰ τοῦ ἔτους 1978 καὶ ἐκτάσεις ἐμβαδοῦ 30 στρεμμάτων ἦταν χορτολιβαδικές, ἀποφασίζουμε:

Αἴρουμε τὴν ἀναδάσωση ἀπὸ Δημόσια ἔκταση ἐμβαδοῦ διακοσίων ὀγδόντα (280) στρεμμάτων στὴ θέση «Κεδρόρραχη» κλπ. περιφερείας Κοινοτήτων Τιθρονίου καὶ Δρυμαίας τοῦ Νομοῦ Φθιώτιδος ὅπως φαίνεται στὸ συνημμένο τοπογραφικὸ διάγραμμα μὲ κλίμακα 1:20.000 τὸ ὁποῖο ἀποτελεῖ ἀναπόσπαστο μέρος τῆς ἀποφάσεως αὐτῆς.

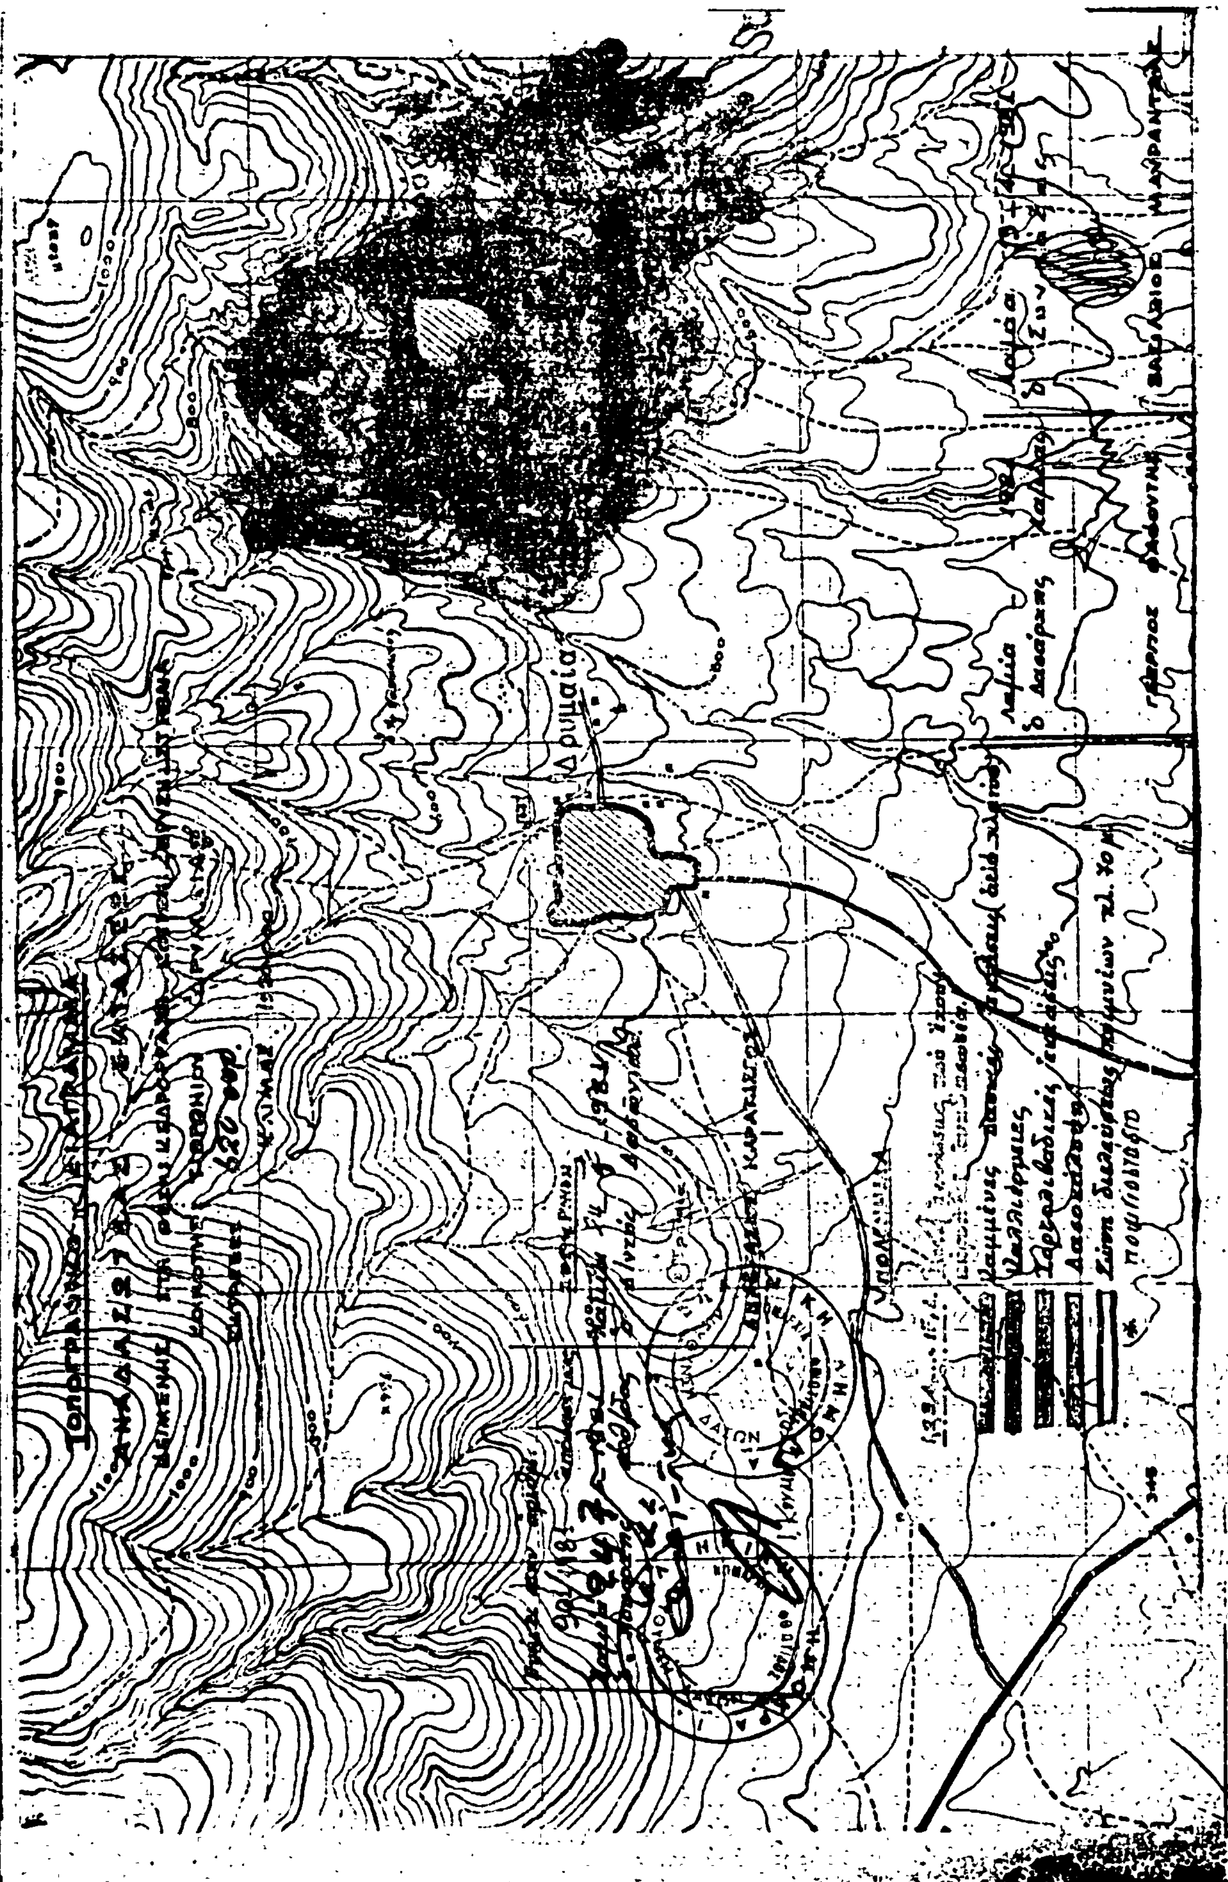
Ἡ ἄρση τῆς ἀναδασώσεως γίνεται γιὰ τὴν ἀπόδοση τῆς ἐκτάσεως στὴν κτηνοτροφία.

Κατὰ τὰ λοιπὰ ἰσχύει ἡ ἀριθ. 274/22.11.78 ἀπόφασή μας.

Ἡ ἀπόφαση αὐτὴ νὰ δημοσιευθεῖ στὴν Ἐφημερίδα τῆς Κυβερνήσεως.

Λαμία, 24 Ἰουλίου 1981

Ὁ Νομάρχης κ.ἀ.ἀ.
Ὁ Δ/ντὴς Ἐσωτερικῶν
ΙΩΑΝΝΗΣ ΚΟΥΜΟΥΤΣΟΣ


Δρυμαία

ΑΝΑΚΟΙΝΩΣΕΙΣ

'Αριθ. 9360 (6)

Περὶ ἀνακοινώσεως παρακαταθέσεως ἀποζημιώσεως γιὰ ἀπαλλοτρίωση ἀκινήτων πρὸς κάλυψη ἀναγκῶν στὸ στρατιωτικὸ 'Αεροδρόμιο 'Ανδραβίδας. Ν. 'Ηλείας.

Ο ΝΟΜΑΡΧΗΣ ΗΛΕΙΑΣ

Σύμφωνα μὲ τὰ ἄρθρα 7 καὶ 8 τοῦ Ν.Δ. 797/1971 «περὶ ἀναγκαστικῶν ἀπαλλοτριώσεων», γνωστοποιοῦμε:

α) Σὲ ὅσους ἔχουν ἢ διεκδικοῦν δικαιώματα κυριότητας σὲ ἀκίνητα ποὺ ἀπαλλοτριώθηκαν ἀναγκαστικὰ μὲ τὴν ἀριθ. Λ. 8829/2674/24.7.73 κοινὴ ἀπόφαση τῶν 'Υπουργῶν Οἰκονομικῶν καὶ 'Εθνικῆς 'Αμύνης (ΦΕΚ 222/73, τ Δ') πρὸς κάλυψη ἀναγκῶν στὸ στρατιωτικὸ 'Αεροδρόμιο 'Ανδραβίδας. Ν. 'Ηλείας.

β) Τοὺς ἐνυπόθηκους δανειστὲς καὶ τοὺς τρίτους διεκδικητὲς τῶν ἀκινήτων αὐτῶν, ὅτι ἡ ἀποζημίωση τῆς ἐδαφικῆς ἐπιφάνειας καὶ τῶν ἐπικειμένων της, ὅπως περιγράφονται στὸ σχετικὸ κτηματολογικὸ πίνακα, ἡ ὁποία καθορίσθηκε μὲ τὴν ἀριθ. 167/79 ἀπόφαση τοῦ 'Εφετείου Πατρῶν ἔχει παρακατατεθεῖ στὸ Γραφεῖο Παρακαταθηκῶν Λεχαινῶν.

Σχετικὰ ἔχει ἐκδοθεῖ τὸ ἀριθ. 19283/4.9.1981 γραμμάτιο συστάσεως παρακαταθήκης δραχμῶν ἑνὸς ἑκατομμυρίου ὀκτακοσίων τριάντα ὀκτὼ χιλιάδων διακοσίων ἕνδεκα (1.838.211).

'Η ἀποζημίωση θὰ ἀποδοθεῖ στὰ πρόσωπα ποὺ θὰ ἀναγνωρισθοῦν δικαιοῦχοι κατὰ τὴ νόμιμη διαδικασία.

'Η ἀνακοίνωση αὐτὴ νὰ δημοσιευθεῖ στὴν 'Εφημερίδα τῆς Κυβερνήσεως.

Πύργος, 14 Σεπτεμβρίου 1981

'Ο Νομάρχης κ.α.α.
'Ο Σύμβουλος
ΓΕΡΑΣΙΜΟΣ ΚΟΥΤΑΒΑΣ

'Αριθ. Τ.Υ. 5335 (7)

Περὶ εἰδοποιήσεως παρακαταθέσεως ἀποζημιώσεως ἀπὸ ἀναγκαστικὴ ἀπαλλοτρίωση γιὰ τὴ διεύρυνση τῆς ζώνης 1ου τμήματος ἀποχετευτικοῦ ἀγωγοῦ Μόρνου (συμπληρωματικὴ ἀπαλλοτρίωση στὴν περιοχὴ Δελφῶν—'Αραχώβης)

Ο ΝΟΜΑΡΧΗΣ ΦΩΚΙΔΟΣ

1. Σύμφωνα μὲ τὶς διατάξεις τῶν ἄρθρων 7 καὶ 8 τοῦ Ν.Δ. 797/1971 «περὶ ἀναγκαστικῶν ἀπαλλοτριώσεων», πληροφοροῦμε ὅλους ὅσους:

α) Ἔχουν δικαιώματα κυριότητας ἢ ἄλλα ἐμπράγματα δικαιώματα στὰ ἀκίνητα ποὺ ἀπαλλοτριώθηκαν μὲ τὴν ΟΕ 5075/4.8.77 ἀπόφαση τοῦ Νομάρχη Φωκίδος (ΦΕΚ 304/15.9.79, τ. Δ'), γιὰ τὴ διεύρυνση τῆς ζώνης τοῦ 1ου τμήματος ἀποχετευτικοῦ ἀγωγοῦ Μόρνου (συμπληρωματικὴ ἀπαλλοτρίωση στὴν περιοχὴ Δελφῶν—'Αραχώβης.).

β) Ἔχουν ἐγγράψει ὑποθήκη ἢ ἔχουν ἐπιβάλλει κατάσχεση ἢ μὲ οἱονδήποτε τρόπο διεκδικοῦν τὰ ἀπαλλοτριωθέντα ἀκίνητα ὅτι ἡ ἀποζημίωση ποὺ καθόρισε τὸ 'Εφετεῖο 'Αθηνῶν μὲ τὴν ἀπόφασή του 87/1978 γιὰ ὅλα τὰ ἀκίνητα καὶ τὰ ὑπερκείμενα αὐτῶν, ποὺ ἐμφαίνονται στὸ ἀπὸ 25.10.79 κτηματολογικὸ διάγραμμα καὶ τὸν σχετικὸ κτηματολογικὸ πίνακα ποὺ συνέταξε ὁ μηχανικὸς Δημ. Παπαθανασίου, Τοπογράφος Μηχανικὸς μὲ 6ο βαθμὸ καὶ θεώρησε ἡ ἁρμόδια ὑπηρεσία τοῦ 'Υπουργείου Δημοσίων Ἔργων, ἔχει κατατεθεῖ στὸ Ταμεῖο Παρακαταθηκῶν καὶ Δανείων καὶ ἔχει ἐκδοθεῖ τὸ 8371/6.8.81 γραμμάτιο συστάσεως παρακαταθήκης γιὰ (411.560) τετρακόσιες ἕνδεκα χιλιάδες πεντακόσιες ἑξῆντα δραχμές.

2. 'Η ἀποζημίωση αὐτὴ εἶναι ἀποδοτέα στοὺς δικαιούχους ποὺ θὰ ἀναγνωρισθοῦν σύμφωνα μὲ τὸ Νόμο.

'Η παροῦσα ἀνακοίνωση νὰ δημοσιευθεῖ στὴν 'Εφημερίδα τῆς Κυβερνήσεως.

Ἄμφισσα, 10 Σεπτεμβρίου 1981

'Ο Νομάρχης
ΙΩΑΝΝΗΣ ΑΣΙΜΗΣ

'Αριθ. Τ.Υ. 5204 (8)

Περὶ εἰδοποιήσεως παρακαταθέσεως ἀποζημιώσεως ἀπὸ ἀναγκαστικὴ ἀπαλλοτρίωση γιὰ τὴν κατασκευὴ ὁδοῦ προσπελάσεως εἰς περιοχὴν Πύργου ἀναπάλσεως ἐξόδου σήραγγος Γκιώνας, στὸ Νομὸ Φωκίδος.

Ο ΝΟΜΑΡΧΗΣ ΦΩΚΙΔΟΣ

1. Σύμφωνα μὲ τὶς διατάξεις τῶν ἄρθρων 7 καὶ 8 τοῦ Ν.Δ. 797/1971 «περὶ ἀναγκαστικῶν ἀπαλλοτριώσεων», πληροφοροῦμε ὅλους ὅσους:

α) Ἔχουν δικαιώματα κυριότητας ἢ ἄλλα ἐμπράγματα δικαιώματα στὰ ἀκίνητα ποὺ ἀπαλλοτριώθηκαν μὲ τὴν Ο.Ε. 5071/30.10.75 ἀπόφαση τοῦ Νομάρχη Φωκίδος (ΦΕΚ 269 Δ'/22.11.75) γιὰ τὴν κατασκευὴ ὁδοῦ προσπελάσεως εἰς περιοχὴν Πύργου ἀναπάλσεως ἐξόδου σήραγγος Γκιώνας στὸ Νομὸ Φωκίδος, καὶ

β) Ἔχουν ἐγγράψει ὑποθήκη ἢ ἔχουν ἐπιβάλλει κατάσχεση ἢ μὲ ὁποιονδήποτε τρόπο διεκδικοῦν τὰ ἀπαλλοτριωθέντα ἀκίνητα ὅτι ἡ ἀποζημίωση ποὺ καθόρισε τὸ 'Εφετεῖο 'Αθηνῶν μὲ τὴν ἀπόφασή του 10787/1978 γιὰ ὅλα τὰ ἀκίνητα καὶ τὰ ὑπερκείμενα αὐτῶν, ποὺ ἐμφαίνονται στὸ ἀπὸ 3.11.80 κτηματολογικὸ διάγραμμα καὶ τὸν σχετικὸ κτηματολογικὸ πίνακα ποὺ συνέταξε ὁ μηχανικὸς κτηματογραφήσεως 'Ανάργυρος Λεβέντης τοπογρ. μηχ/κὸς καὶ θεώρησε ἡ ἁρμοδία ὑπηρεσία τοῦ 'Υπουργείου Δημ. Ἔργων, ἔχει κατατεθεῖ στὸ Ταμεῖο Παρακαταθηκῶν καὶ Δανείων καὶ ἔχει ἐκδοθεῖ τὸ 8365/30.4.81 γραμμάτιο συστάσεως παρακαταθήκης γιὰ πεντακόσιες σαράντα τρεῖς χιλιάδες ἐννεακόσιες ἑβδομῆντα δύο δραχμὲς καὶ πενῆντα λεπτὰ (543.972.50).

2. 'Η ἀποζημίωση αὐτὴ εἶναι ἀποδοτέα στοὺς δικαιούχους ποὺ θὰ ἀναγνωρισθοῦν σύμφωνα μὲ τὸν Νόμο.

'Η παροῦσα ἀνακοίνωση νὰ δημοσιευθεῖ στὴν 'Εφημερίδα τῆς Κυβερνήσεως.

Ἄμφισσα, 10 Σεπτεμβρίου 1981

'Ο Νομάρχης
ΙΩΑΝΝΗΣ ΑΣΙΜΗΣ

'Αριθ. 523 (9)

Περὶ εἰδοποιήσεως τῆς γενομένης παρακαταθέσεως ἀποζημιώσεως λόγῳ ἀναγκαστικῆς ἀπαλλοτριώσεως ὑπὲρ τῆς Κοινότητας Σουληναρίου Νομοῦ Μεσσηνίας.

Ο ΠΡΟΕΔΡΟΣ ΤΗΣ ΚΟΙΝΟΤΗΤΑΣ
ΣΟΥΛΗΝΑΡΙΟΥ—ΠΥΛΙΑΣ—ΜΕΣΣΗΝΙΑΣ

Ἔχοντας ὑπόψη τὰ ἄρθρα 7 καὶ 8 τοῦ Ν.Δ. 797/1971 «περὶ ἀναγκαστικῶν ἀπαλλοτριώσεων» φέρουμε σὲ γνώση κάθε ἐνδιαφερομένου ἢ ἀξιοῦντος δικαιώματα ἀρδεύσεως ἐκ τῶν πηγῶν Καλαμάκι—Σούβλες τῆς περιοχῆς Σουληναρίου, ὅτι ἡ προσωρινὴ τιμὴ ἀποζημιώσεως ποὺ καθορίστηκε μὲ τὴν ὑπ' ἀριθ. 127/1981 ἀπόφαση τοῦ Μονομελοῦς Πρωτοδικείου Καλαμάτας κατατέθηκε στὸ Ταμεῖο Παρακαταθηκῶν καὶ Δανείων μὲ τὸ ὑπ' ἀριθ. 2487/81 Γραμμάτιο Συστάσεως παρακαταθήκης τοῦ Γραφείου Παρακαταθηκῶν Πύλου δραχμῶν ἑκατὸν ἑξῆντα τριῶν χιλιάδων πεντακοσίων (163.500).

Σουληνάρι, 9 Σεπτεμβρίου 1981

'Ο Πρόεδρος
ΙΩΑΝΝΗΣ ΝΙΚΟΛΑΟΥ ΚΑΡΑΛΗΣ

'Αριθ. 6439 (10)

Περὶ εἰδοποιήσεως τῆς γενομένης παρακαταθέσεως συμπληρωματικῆς ἀποζημιώσεως, δι' ἀναγκαστικὴν ἀπαλλοτρίωση ἐκτάσεων στὴν περιφέρεια Νομοῦ Πέλλης, διὰ τὴν ἐγκατάσταση τοῦ κεντρικοῦ ὑδαταγωγοῦ ἀπὸ ὑδροληψίων Ἀραβησσοῦ μέχρι κεντρικοῦ ἀντλιοστασίου Καλοχωρίου Θεσ/νίκης ἀπὸ τὸν Ὀργανισμὸ Ὑδρεύσεως Θεσ/νίκης.

ΟΡΓΑΝΙΣΜΟΣ ΥΔΡΕΥΣΕΩΣ ΘΕΣΣΑΛΟΝΙΚΗΣ

Σύμφωνα μὲ τὰ ἄρθρα 7 καὶ 8 τοῦ Ν.Δ. 797/1971 «περὶ ἀναγκαστικῶν ἀπαλλοτριώσεων» πληροφοροῦμε ὅλους ὅσους: α) Ἔχουν ἢ διεκδικοῦν δικαίωμα κυριότητος ἢ ἄλλα ἐμπράγματα δικαιώματα ἤ

β) Ἔχουν ἐγγράψει ὑποθήκη ἢ ἔχουν ἐπιβάλει κατάσχεση σὲ ἀκίνητο ποὺ βρίσκεται στὴν περιφέρεια Νομοῦ Πέλλης, ποὺ ἔχει ἀπαλλοτριωθεῖ μὲ τὴν ὑπ' ἀριθ. Α.19405/6322/17.7.73 (ΦΕΚ 203/30.7.73 τ.Δ') κοινὴ ἀπόφαση τῶν Ὑπουργῶν Οἰκονομικῶν καὶ Δημοσίων Ἔργων γιὰ τὴν ἐγκατάσταση τμήματος κεντρικοῦ ὑδαταγωγοῦ καὶ κατασκευὴ ἀγωγῶν καὶ τεχνικῶν ἔργων καθαρισμοῦ καὶ ἐκκενώσεως τοῦ αὐτοῦ ὑδαταγωγοῦ, ὡς ἐμφαίνεται στὸ ἀπὸ μηνὸς Φεβρουαρίου 1972 κτηματολογικὸ διάγραμμα, τεύχη (1, 2, 3 καὶ 7) καὶ στὸν ἀντίστοιχο κτηματολογικὸν πίνακα ποὺ ἔχουν θεωρηθεῖ κατὰ Νόμο ἀπὸ τὸν Προϊστάμενο τοῦ Τμήματος ἐκτελέσεως ἔργων τῆς Δ/νσεως Τεχνικῶν Ὑπηρεσιῶν Νομοῦ Θεσ/νίκης τὰ ἑξῆς:

Ἡ διαφορὰ ποὺ προέκυψε μεταξὺ τῆς κατατεθείσης ἀποζημιώσεως βάσει τῶν ὑπ' ἀριθ. 75/74 ἀποφάσεως Μονομελοῦς Πρωτοδικείου Ἐδέσσης, 1176/77 ἀποφ. Ἐφετείου Θεσ/νίκης καὶ τῆς ὁριστικῆς τοιαύτης ποὺ καθόρισε ἡ ὑπ' ἀριθ. 754/81 ἀπόφασις Ἐφετείου Θεσ/νίκης γιὰ τὰ ὑπ' ἀριθ. Κ.Π. 317-340 καὶ 318-341 ἀκίνητα ἀνερχομένη συνολικῶς εἰς δρχ. τετρακοσίας μιᾶς χιλιάδων ἑξακοσίων εἴκοσι ἐννέα (401.629) κατετέθη στὸ ἐνταῦθα Ὑποκατάστημα Ταμείου Παρακαταθηκῶν καὶ Δανείων καὶ ἐξεδόθη τὸ ὑπ' ἀριθ. 292541/11.9.1981 γραμμάτιο συστάσεως παρακαταθήκης ὡς ἀκολούθως:

1. Ἐμμανουὴλ Χρ. Δημόπουλος ἢ Στόγιος δρχ. 61.783
Δημήτριος Χρ. Δημόπουλος ἢ Στόγιος δρχ. 15.445
Χρῆστος Ἀργυρίου Δημόπουλος δρχ. 123.564
Χριστίνα χήρα Δημ. Καβακοπούλου δρχ. 11.233
Βασίλειος Δημ. Νικολαΐδης δρχ. 11.233
2. Χρῆστος Ἀργ. Δημόπουλος δρχ. 106.058
Χριστίνα χήρα Δημ. Καβακοπούλου δρχ. 9.642
Βασίλειος Δημ. Νικολαΐδης δρχ. 9.642
Χρῆστος Νικ. Τσίτσος δρχ. 53.029

Θεσσαλονίκη, 11 Σεπτεμβρίου 1981

Ὁ Γενικὸς Διευθυντὴς
ΑΝΤ. ΟΙΚΟΝΟΜΟΥ

ΠΟΛΕΟΔΟΜΙΑ

ΑΠΟΦΑΣΕΙΣ

'Αριθ. 43696/12136 (11)

Περὶ ἐπισπεύσεως ἀπὸ τὸ Δημόσιο τῆς ἐφαρμογῆς τοῦ σχεδίου πόλεως Ἐλευσίνας.

Ο ΥΠΟΥΡΓΟΣ ΧΩΡΟΤΑΞΙΑΣ, ΟΙΚΙΣΜΟΥ ΚΑΙ ΠΕΡΙΒΑΛΛΟΝΤΟΣ

Ἔχοντας ὑπόψη:

1. Τὶς διατάξεις τοῦ Ν.Δ. 17.7.1923 «περὶ σχεδίου πόλεων κωμῶν κλπ».

2. Τὶς διατάξεις τοῦ Ν.Δ. 632/1970 ὅπως τροποποιήθηκαν μὲ τὸ Ν. 1143/1972.

3. Τὶς διατάξεις τοῦ Ν.Δ. 797/1971 «περὶ ἀναγκαστικῶν ἀπαλλοτριώσεων».

4. Τὶς διατάξεις τοῦ ἄρθρου 5 τοῦ Ν.Δ. 653/1977 «περὶ ὑποχρεώσεως τῶν παρόδιων ἰδιοκτητῶν κλπ.».

5. Τὶς διατάξεις τοῦ Ν. 1032/1980 «περὶ συστάσεως τοῦ Ὑπουργείου Χωροταξίας, Οἰκισμοῦ καὶ Περιβάλλοντος», ἀποφασίζουμε:

Τὴν ἐπίσπευση ἀπὸ τὸ Δημόσιο τῆς ἐφαρμογῆς τοῦ σχεδίου πόλεως Ἐλευσίνας ἐπὶ τῆς πλατείας μεταξὺ τῶν Ο.Τ. 287, 295, 294, 297, 296 καὶ 204 ποὺ προβλέπεται μὲ τὸ ἀπὸ 15.7.62 Διάταγμα ρυμοτομίας, σύμφωνα μὲ τὶς ἐνδείξεις τῆς πράξεως ἀναλογισμοῦ ἀριθ. 125/1974.

Ἡ ἀπόφαση νὰ δημοσιευθεῖ στὴν Ἐφημερίδα τῆς Κυβερνήσεως.

Ἀθῆναι, 4 Σεπτεμβρίου 1981

Ο ΥΠΟΥΡΓΟΣ
ΓΕΩΡΓΙΟΣ ΠΛΥΤΑΣ

'Αριθ. 107962 (12)

Περὶ καθορισμοῦ ὁρίων οἰκισμοῦ Παλαιοχωρίου Νομοῦ Χαλκιδικῆς προϋφισταμένου τοῦ 1923.

Ο ΝΟΜΑΡΧΗΣ ΧΑΛΚΙΔΙΚΗΣ

Ἔχοντας ὑπόψη:

1) Τὶς διατάξεις τῆς παρ. 8 τοῦ ἄρθρου 62 τοῦ Ν. 947/1979 «περὶ οἰκιστικῶν περιοχῶν».

2) Τὸ Π. Δ/γμα τῆς 2.3.1981 ποὺ δημοσιεύθηκε στὸ 138/13.3.1981 ΦΕΚ (τ.Δ') «περὶ τῶν ληπτέων ὑπ' ὄψιν στοιχείων καὶ τοῦ τρόπου καθορισμοῦ τῶν ὁρίων τῶν πρὸ τῆς 16.8.1923 ὑφισταμένων οἰκισμῶν τῶν στερουμένων ἐγκεκριμένου ρυμοτομικοῦ σχεδίου, ὡς καὶ καθορισμοῦ τῶν ὅρων καὶ περιορισμῶν δομήσεως τῶν οἰκοπέδων αὐτῶν».

3) Τὸ 106292/οἰκ./8.7.1981 ἔγγραφο τοῦ Τ.Π.Π.Ε. Ν. Χαλκιδικῆς μὲ τὸ ὁποῖο ἐστάλη ἡ μελέτη στὴν Κοινότητα Παλαιοχωρίου καὶ κοινοποιήθηκε στὴ Δ/νση Γεωργίας Ν. Χαλκιδικῆς.

4) Τὸ ἔγγραφο τῆς Δ/νσεως Γεωργίας Ν. Χαλκιδικῆς μὲ τὸ ὁποῖο ἐγνωμοδότησε αὐτὴ γιὰ τὴν πιὸ πάνω μελέτη.

5) Τὸ 884/10.8.81 ἔγγραφο τῆς Κοινότητας Παλαιοχωρίου μὲ τὸ ὁποῖο ἐπεστράφη ἡ πιὸ πάνω μελέτη.

6) Τὶς ἐνστάσεις ποὺ ὑποβλήθηκαν κατὰ τῆς ἀνωτέρω μελέτης.

7) Τὴν 15/22.6.1981 γνωμοδότηση τοῦ Κοινοτικοῦ Συμβουλίου Παλαιοχωρίου ἐπὶ τῶν ὑποβληθεισῶν ἐνστάσεων.

8) Τὴν σύμφωνη γνώμη τοῦ Ν.Σ.Δ.Ε. Ν. Χαλκιδικῆς ποὺ πάρθηκε μὲ τὴν 28η Συνεδρίαση τῆς 14.8.81 θέμα 3ο, ἀποφασίζουμε:

Καθορίζουμε τὰ ὅρια τοῦ οἰκισμοῦ Παλαιοχωρίου ποὺ προϋφίστανται τοῦ 1923 ὡς κατωτέρω:

Οἰκία Γ. Κατσιοβέλου—Νεκροταφεῖο—οἰκία Δημ. Καρασούλη—Ἀθαν. Ἀντωνίου—Δημ. Σαμαρᾶ—Ἀγαπητοῦ Κουμαντσιώτη—παρεκκλῆσι Ἁγίου Φανουρίου—Γεωργίου Γαλιαγρῆ—Εὐθυμίου Τσιουρλῆ—Ἀγγέλου Τσιανακᾶ—Δημητρίου Αὐγερινοῦ—Τσιουπλάκη—Γ. Κατσιοβέλου.

Ἡ ἀπόφαση αὐτὴ μαζὶ μὲ τὸ σκαρίφημα τοῦ οἰκισμοῦ Παλαιοχωρίου τὸ ὁποῖο ἀποτελεῖ ἀναπόσπαστο μέρος αὐτῆς, νὰ δημοσιευθεῖ στὴν Ἐφημερίδα τῆς Κυβερνήσεως.

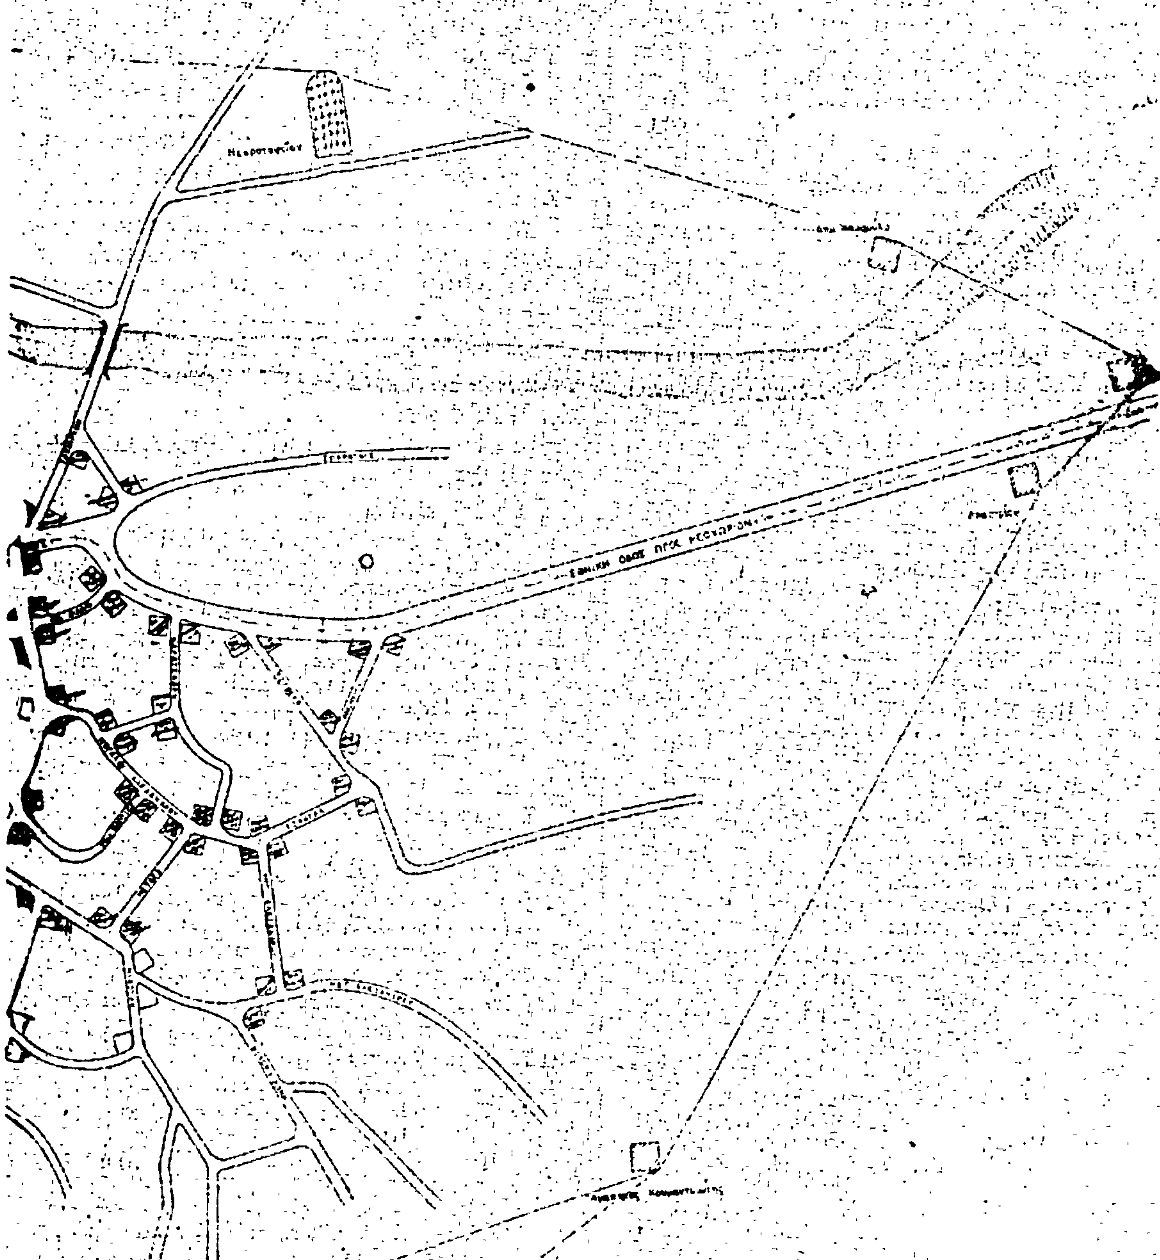
Πολύγυρος, 11 Σεπτεμβρίου 1981

Ὁ Νομάρχης
ΚΛΕΟΜΕΝΗΣ Ι. ΟΙΚΟΝΟΜΟΠΟΥΛΟΣ

ΟΙΚΙΣΜΟΥ ΠΑΛΑΙΟΧΩΡΙΟΥ ΧΑΛ/ΚΗΣ

ΠΛΑΤΕΙΑ

ΕΘΝΙΚΗ ΟΔΟΣ


ΕΘΝΙΚΗ ΟΔΟΣ ΠΡΟΣ

Η ΓΕΝΙΚΗ ΔΙΕΥΘΥΝΣΗ ΤΟΥ ΕΘΝΙΚΟΥ ΤΥΠΟΓΡΑΦΕΙΟΥ

ΓΝΩΣΤΟΠΟΙΕΙ ΟΤΙ:

Ἡ ἐτήσια συνδρομὴ τῆς Ἐφημερίδας τῆς Κυβερνήσεως, ἡ τιμὴ τῶν φύλλων της ποὺ πωλοῦνται τμηματικὰ καὶ τὰ τέλη δημοσιεύσεων στὴν Ἐφημερίδα τῆς Κυβερνήσεως, καθορίσθηκαν ἀπὸ 1 Ἰανουαρίου 1981 ὡς ἀκολούθως:

Α' ΕΤΗΣΙΕΣ ΣΥΝΔΡΟΜΕΣ

1. Γιὰ τὸ Τεῦχος Α'	Δραχ.	1.500
2. » » » Β'	»	3.000
3. » » » Γ'	»	1.000
4. » » » Δ'	»	2.500
5. » » » Νομικῶν Προσώπων Δ.Δ. κ.λπ.	»	1.000
6. » » » Ἀν. Εἰδ. Δικαστηρίου	»	200
7. » » » Παράρτημα	»	600
8. » » » Ἀνωνύμων Ἑταιρειῶν κ.λπ.	»	7.000
9. » » Δελτίο Ἐμπορικῆς καὶ Βιομηχανικῆς Ἰδιοκτησίας	»	600
10. Γιὰ ὅλα τὰ τεύχη καὶ τὸ Δ.Ε.Β.Ι.	»	15.000

Οἱ Δῆμοι καὶ οἱ Κοινότητες τοῦ Κράτους καταβάλλουν τὸ 1/2 τῶν ἀνωτέρω συνδρομῶν.

Ὑπὲρ τοῦ Ταμείου Ἀλληλοβοηθείας Προσωπικοῦ τοῦ Ἐθνικοῦ Τυπογραφείου (ΤΑΠΕΤ) ἀναλογοῦν τὰ ἑξῆς ποσά:

1. Γιὰ τὸ Τεῦχος Α'	Δραχ.	75
2. » » » Β'	»	150
3. » » » Γ'	»	50
4. » » » Δ'	»	125
5. » » » Νομικῶν Προσώπων Δ.Δ. κ.λπ.	»	50
6. » » » Ἀν. Εἰδ. Δικαστηρίου	»	10
7. » » » Παράρτημα	»	30
8. » » » Ἀνωνύμων Ἑταιρειῶν κ.λπ.	»	350
9. » » Δελτίο Ἐμπ. καὶ Βιομ. Ἰδιοκτησίας	»	30
10. Γιὰ ὅλα τὰ τεύχη	»	750

Β'. ΤΙΜΗ ΦΥΛΛΩΝ

Ἡ τιμὴ πωλήσεως κάθε φύλλου, μέχρις 8 σελ., εἶναι 7 δρχ., ἀπὸ 9 ὡς 24 σελ. 14 δρχ., ἀπὸ 25 ὡς 48 σελ. 20 δρχ., ἀπὸ 49 ὡς 80 σελ. 40 δρχ., ἀπὸ 81 σελ. καὶ ἄνω ἡ τιμὴ πωλήσεως κάθε φύλλου προσαυξάνεται κατὰ 40 δρχ. ἀνὰ 80 σελίδες.

Γ'. ΤΙΜΗ ΦΩΤΟΑΝΤΙΓΡΑΦΩΝ

Ἡ τιμὴ διαθέσεως στὸ κοινὸ τῶν ἐκδιδομένων ἀπὸ τὸ Ἐθνικὸ Τυπογραφεῖο φωτοαντιγράφων τῶν διαφόρων φύλλων τῆς Ἐφημερίδας τῆς Κυβερνήσεως καθορίζεται σὲ τρεῖς (3) δραχμὲς κατὰ σελίδα.

Δ'. ΤΕΛΗ ΔΗΜΟΣΙΕΥΣΕΩΝ

Ι. Στὸ τεῦχος Ἀνωνύμων Ἑταιρειῶν καὶ Ἑταιρειῶν Περιωρισμένης Εὐθύνης:

Α' Ἀνωνύμων Ἑταιρειῶν:

1. Τῶν καταστατικῶν	Δρχ.	18.000
2. Τῶν ἀποφάσεων «περὶ συγχωνεύσεως ἀνωνύμων ἑταιρειῶν»	»	18.000
3. Τῶν κωδικοποιήσεων τῶν καταστατικῶν (ΦΕΚ 309/67, τ. Β')	»	9.000
4. Τῶν τροποποιήσεων τῶν καταστατικῶν	»	5.000
5. Τῶν ἰσολογισμῶν κάθε χρήσεως	»	8.000
6. Τῶν ὑπουργικῶν ἀποφάσεων «περὶ παροχῆς ἀδείας ἐπεκτάσεως τῶν ἐργασιῶν Ἀσφαλιστικῶν Ἑταιρειῶν», τῶν ἐκθέσεων ἐκτιμήσεως περιουσιακῶν στοιχείων καὶ τῶν ἀποφάσεων τοῦ Δ.Σ. τοῦ ΕΛΤΑ, μὲ τὶς ὁποῖες ἐγκρίνονται καὶ δημοσιεύονται οἱ κανονισμοὶ αὐτοῦ	»	7.000
7. Τῶν ἀποφάσεων «περὶ ἐγκαταστάσεως ὑποκαταστήματος, διορισμοῦ γενικοῦ πράκτορος καὶ παροχῆς πληρεξουσιότητος πρὸς ἀντιπροσώπευσιν ἐν Ἑλλάδι ἀλλοδαπῶν Ἑταιρειῶν» καὶ τῶν ἀποφάσεων «περὶ μεταβιβάσεως τοῦ χαρτοφυλακίου Ἀσφαλιστικῶν Ἑταιρειῶν κατὰ τὸ ἄρθρο 59 παρ. 1 τοῦ Ν.Δ. 400/70»	»	4.000
8. Τῶν ἀνακοινώσεων γιὰ κάθε μεταβολὴ ποὺ γίνεται μὲ ἀπόφαση Γ.Σ. ἢ Δ.Σ., τῶν προσκλήσεων σὲ γενικὲς συνελεύσεις, τῶν κατὰ τὸ ἄρθρο 32 τοῦ Ν. 3221/24 γνωστοποιήσεων, τῶν ἀνακοινώσεων, ποὺ προβλέπονται ἀπὸ τὸ ἄρθρο 59 παρ. 3 τοῦ Ν.Δ. 400/1970 «περὶ Ἀλλοδαπῶν Ἀσφαλιστικῶν Ἑταιρειῶν», τῶν ἀποφάσεων τοῦ Διοικητικοῦ Συμβουλίου τοῦ ΕΛΤΑ, ποὺ ἀναφέρονται σὲ προσωρινὲς διατάξεις καὶ τῶν ἀποφάσεων τοῦ Ὑπ. Συγκοινωνιῶν διὰ τοὺς ΗΛΠΑΠ – ΗΣΑΠ – ΟΣΕ	»	2.000
9. Τῶν συνοπτικῶν μηνιαίων καταστάσεων τῶν Τραπεζικῶν Ἑταιρειῶν	»	2.000
10. Τῶν ἀποφάσεων τῆς ἐπιτροπῆς τοῦ Χρηματιστηρίου «περὶ εἰσαγωγῆς χρεωγράφων εἰς τὸ χρηματιστήριον πρὸς διαπραγμάτευσιν, συμφώνως πρὸς τὰς διατάξεις τοῦ ἄρθρου 2 παρ. 3 Α.Ν. 148/1967»	Δρχ.	2.000
11. Τῶν ἀποφάσεων τῆς ἐπιτροπῆς κεφαλαιαγορᾶς «περὶ διαγραφῆς χρεωγράφων ἐκ τοῦ χρηματιστηρίου, συμφώνως πρὸς τὰς διατάξεις τοῦ ἄρθρου 2 παρ. 4 Α.Ν. 148/67»	»	2.000
12. Τῶν ἀποφάσεων «περὶ ἐγκρίσεως τιμολογίων τῶν Ἀσφαλιστικῶν Ἑταιρειῶν»	»	2.000

Β' Ἑταιρειῶν Περιωρισμένης Εὐθύνης:

1. Τῶν καταστατικῶν	Δρχ.	2.000
2. Τῶν κωδικοποιήσεων τῶν καταστατικῶν	»	2.000
3. Τῶν ἰσολογισμῶν κάθε χρήσεως	»	2.500
4. Τῶν ἐκθέσεων ἐκτιμήσεως περιουσιακῶν στοιχείων	»	2.000
5. Τῶν τροποποιήσεων τῶν καταστατικῶν (γιὰ κάθε συμβολαιογραφικὴ πράξη)	»	800
6. Τῶν ἀνακοινώσεων μὲ συμβολαιογραφικὴ πράξη	»	800
7. Τῶν ἀνακοινώσεων μὲ ἀπόφαση τῆς Γ.Σ.	»	600
8. Τῶν προσκλήσεων σὲ γενικὲς συνελεύσεις	»	600

Γ' Ἀλληλασφαλιστικῶν Συνεταιρισμῶν – Ἀλληλασφαλιστικῶν Ταμείων καὶ Φιλανθρωπικῶν Σωματείων:

1. Τῶν ὑπουργικῶν ἀποφάσεων «περὶ χορηγήσεως ἀδείας λειτουργίας Ἀλληλασφαλιστικῶν Συνεταιρισμῶν – Ἀλληλασφαλιστικῶν Ταμείων»	»	2.000
2. Τῶν ἰσολογισμῶν τῶν ἀνωτέρω Συνεταιρισμῶν, Ταμείων καὶ Σωματείων	»	2.500
Δ' Τῶν δικαστικῶν πράξεων:	Δρχ.	800

ΙΙ. Στὸ Τέταρτο τεῦχος:

Τῶν δικαστικῶν πράξεων γιὰ παρακατάθεση ἀποζημιώσεως	»	800

Ε'. ΚΑΤΑΒΟΛΗ ΣΥΝΔΡΟΜΩΝ - ΤΕΛΩΝ ΔΗΜΟΣΙΕΥΣΕΩΝ ΚΑΙ ΠΟΣΟΣΤΩΝ Τ.Α.Π.Ε.Τ.

1. Οἱ συνδρομὲς τοῦ ἐσωτερικοῦ καὶ τὰ τέλη δημοσιεύσεων προκαταβάλλονται στὰ Δημόσια Ταμεῖα ἔναντι ἀποδεικτικοῦ εἰσπράξεως, τὸ ὁποῖο φροντίζει ὁ ἐνδιαφερόμενος νὰ τὸ στείλει στὴ Γενικὴ Δ/νση τοῦ Ἐθνικοῦ Τυπογραφείου.

2. Οἱ συνδρομὲς τοῦ ἐξωτερικοῦ εἶναι δυνατὸ νὰ στέλνονται καὶ σὲ ἀνάλογο συνάλλαγμα μὲ ἐπιταγὴ ἐπ' ὀνόματι τοῦ Διευθυντῆ τῶν Διοικητικῶν καὶ Οἰκονομικῶν Ὑποθέσεων τοῦ Ἐθνικοῦ Τυπογραφείου.

3. Τὸ ὑπὲρ τοῦ ΤΑΠΕΤ ποσοστὸ ἐπὶ τῶν ἀνωτέρω συνδρομῶν καὶ τελῶν δημοσιεύσεων καταβάλλεται ὡς ἑξῆς:

α) στὴν Ἀθήνα: στὸ Ταμεῖο τοῦ ΤΑΠΕΤ (Κατάστημα Ἐθνικοῦ Τυπογραφείου),

β) στὶς ὑπόλοιπες πόλεις τοῦ Κράτους: στὰ Δημόσια Ταμεῖα καὶ ἀποδίδεται στὸ ΤΑΠΕΤ σύμφωνα μὲ τὶς 192378/3639/1947 (ΡΟΝΕΟ 185) καὶ 178048/5321/31.7.65 (ΡΟΝΕΟ 139) ἐγκύκλιες διαταγὲς τοῦ Γ.Λ.Κ.,

γ) στὶς περιπτώσεις συνδρομῶν ἐξωτερικοῦ: ὅταν ἡ ἀποστολή τους γίνεται μὲ ἐπιταγὲς μαζὶ μ' αὐτὲς στέλνεται καὶ τὸ ὑπὲρ τοῦ ΤΑΠΕΤ ποσοστό.

Ὁ Γενικὸς Διευθυντὴς
ΑΘΑΝ. ΠΑΝ. ΣΠΗΛΙΟΠΟΥΛΟΣ

ΑΠΟ ΤΟ ΕΘΝΙΚΟ ΤΥΠΟΓΡΑΦΕΙΟ